



UNITÉ X12 - 3 CHAMBRES

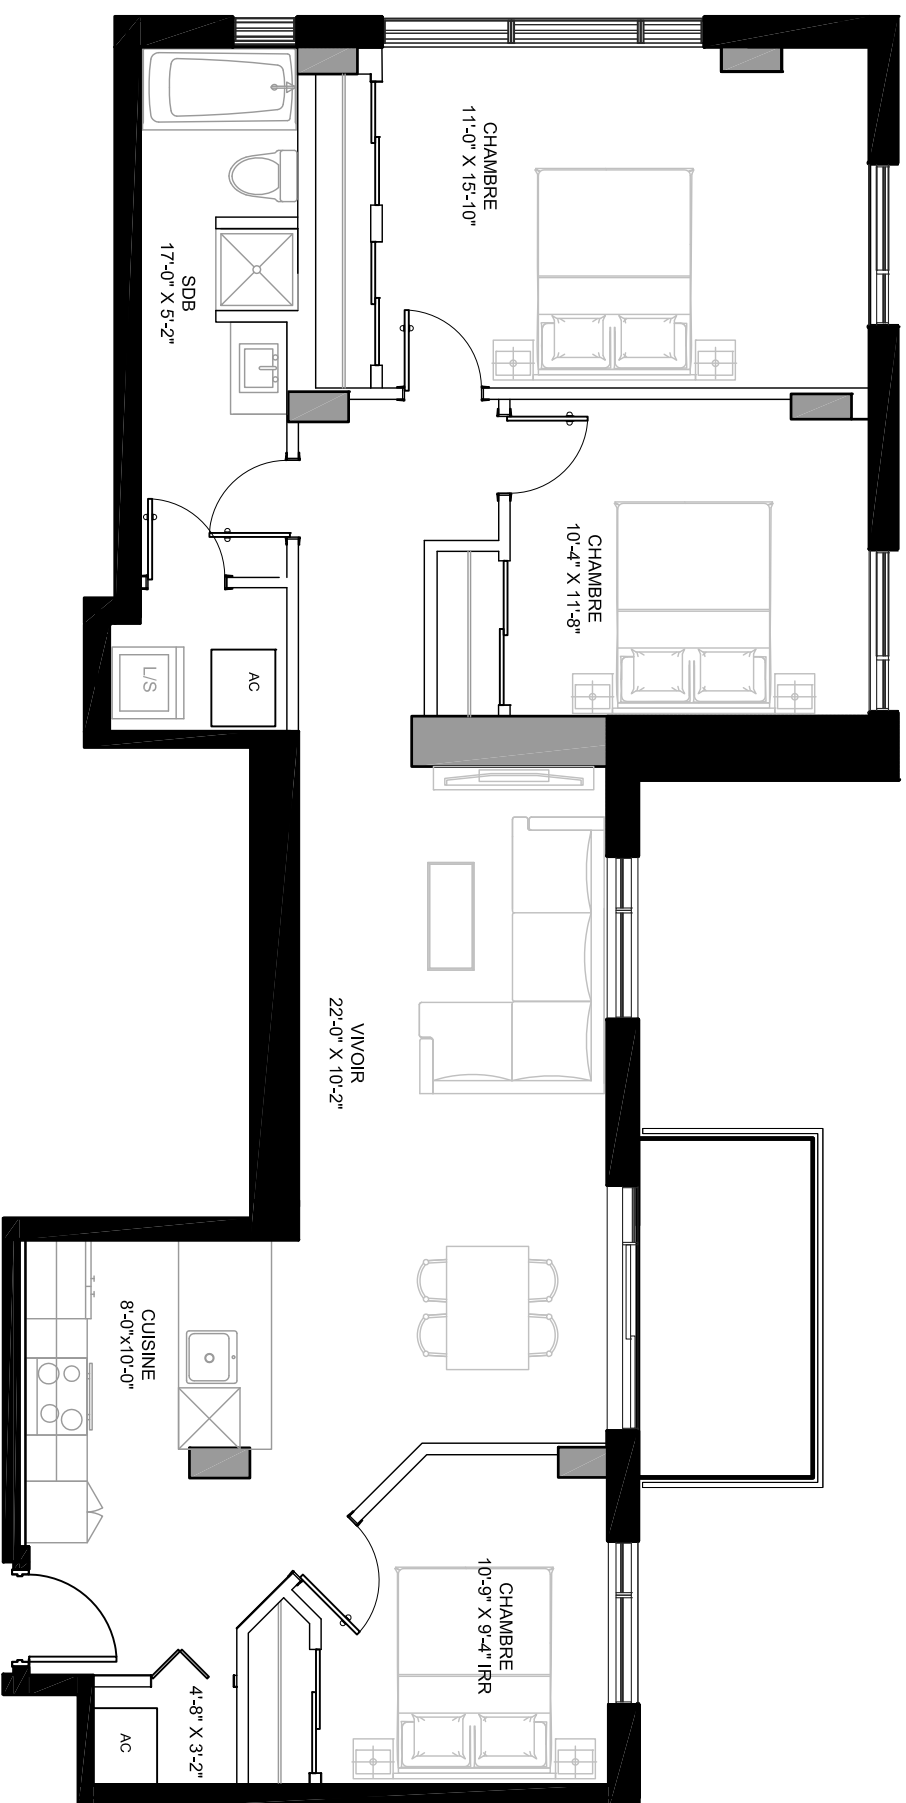

Diamond Trust
INVESTISSEMENT
LUC POIRIER

SUPERFICIE : 1161 p²

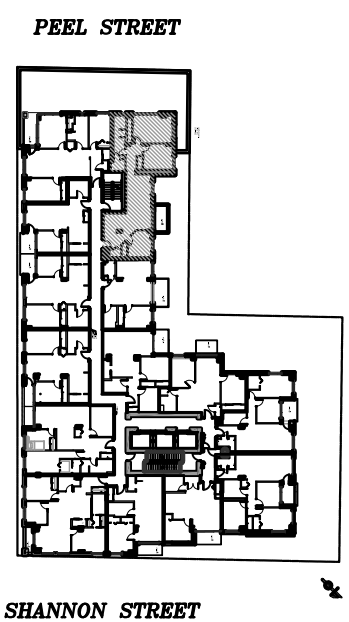

WELLINGTON STREET

GainorHuot
GeigerHuot
 @DNK178

LES PLANS SONT QUOTÉS À L'INSPIRATION SAUF AVEC
 LES SUPERFICIES INDICÉES REPRÉSENTANT LES SURFACES
 BRUTES INCLINANT LES MURS EXTÉRIEURS ET INTÉRIEURS.
 TOUTES LES DIMENSIONS MONTRÉES SONT APPROXIMATIVES
 ET PEUVENT VARIER LORSQUE CONSTRUITS. LE MOBILIERS EST
 MONTRÉ À TITRE D'INSPIRATION SEULEMENT.
 NOTE: THE AREAS SHOWN ARE GROSS AREAS THAT INCLUDE
 WALLS AND PARTS OF CEILING AND FLOOR. THE FINISHED
 PLANS ARE APPROXIMATE AND MAY VARY WITH CONSTRUCTION.
 THE FURNITURE IS SHOWN FOR INFORMATION PURPOSES ONLY.